


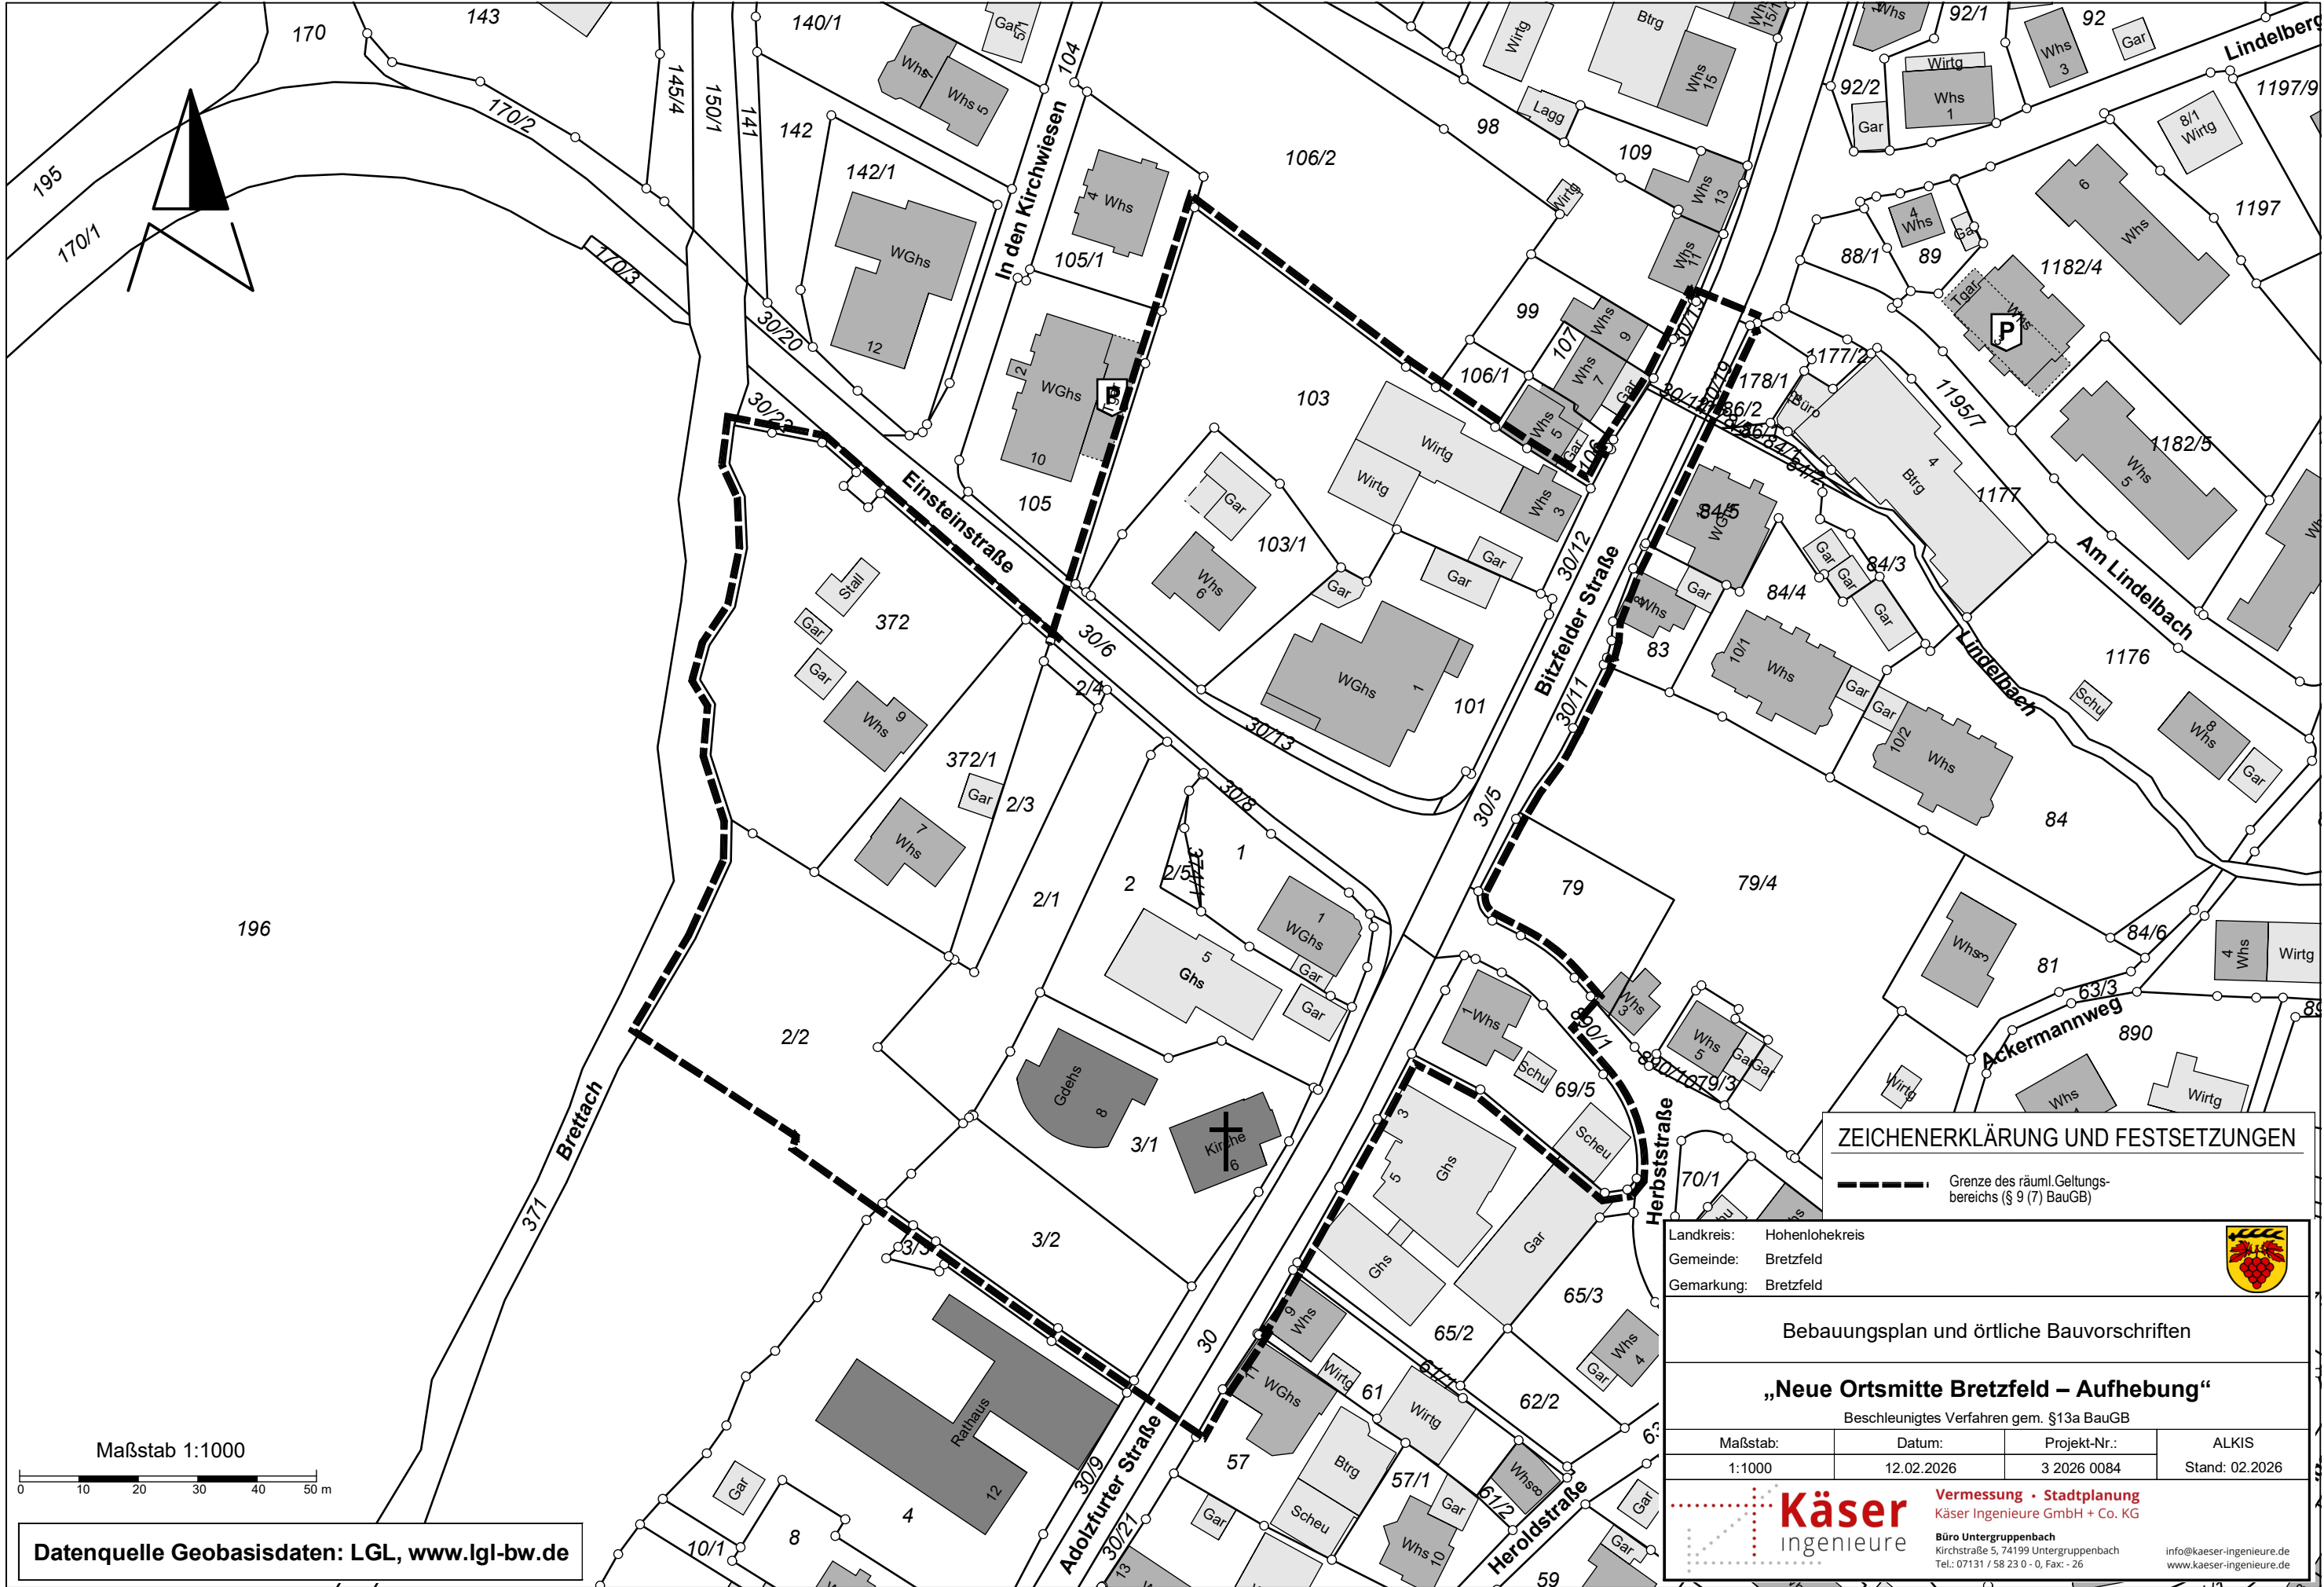

ZEICHENERKLÄRUNG UND FESTSETZUNGEN

--- Grenze des räuml. Geltungsbereichs (§ 9 (7) BauGB)

Landkreis: Hohenlohekreis
Gemeinde: Bretzfeld
Gemarkung: Bretzfeld



Bebauungsplan und örtliche Bauvorschriften

„Neue Ortsmitte Bretzfeld – Aufhebung“

Beschleunigtes Verfahren gem. §13a BauGB

Maßstab:	Datum:	Projekt-Nr.:	ALKIS
1:1000	12.02.2026	3 2026 0084	Stand: 02.2026

Käser
ingenieure

Vermessung • Stadtplanung
Käser Ingenieure GmbH + Co. KG
Büro Untergruppenbach
Kirchstraße 5, 74199 Untergruppenbach
Tel.: 07131 / 58 23 0 - 0, Fax: - 26
info@kaeser-ingenieure.de
www.kaeser-ingenieure.de