

## **Anlage der Begründung**

# **Vorhaben- und Erschließungsplan**

**gem. § 12 (3) BauGB Bestandteil des Bebauungsplans  
„Photovoltaikanlage Unterer Seegrund“**

Stand: 30.10.2025

### **Vorhabenträger:**

KWA Contracting AG  
Herzogstraße 6A  
70176 Stuttgart





## LEGENDE

	Modultisch
	Trafostation
	Geltungsbereich
	Zaun
	Flurstückgrenzen

## Technische Daten - 1. Vorentwurf

Modultyp	JAM66D46-705/LB
Anzahl Module	3.888
Module pro String	31
Anzahl String	126
Wechselrichter	Huawei SUN2000-215KTL-H0
Anzahl Wechselrichter	12
AC Leistung	2.400 kW
DC Leistung	2.741,040 kW

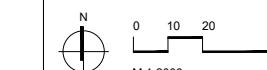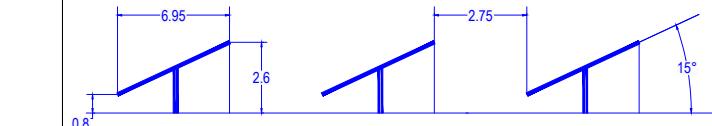

"ALKIS-Datenquelle: LGL, www.lgl-bw.de"

Projekt:	PV - Freilandanlage bmk Bitzfeld	AN
Planinhalt:		AG

KWA Contracting AG Herzogstraße 6 A 70176 Stuttgart Tel.: +49 173 48 38 911	Maßstab: 1 : 2000
	Einheit: (m)
	Datum: Name:
	30.10.2025 Häberle
Revisionsdaten:	

