


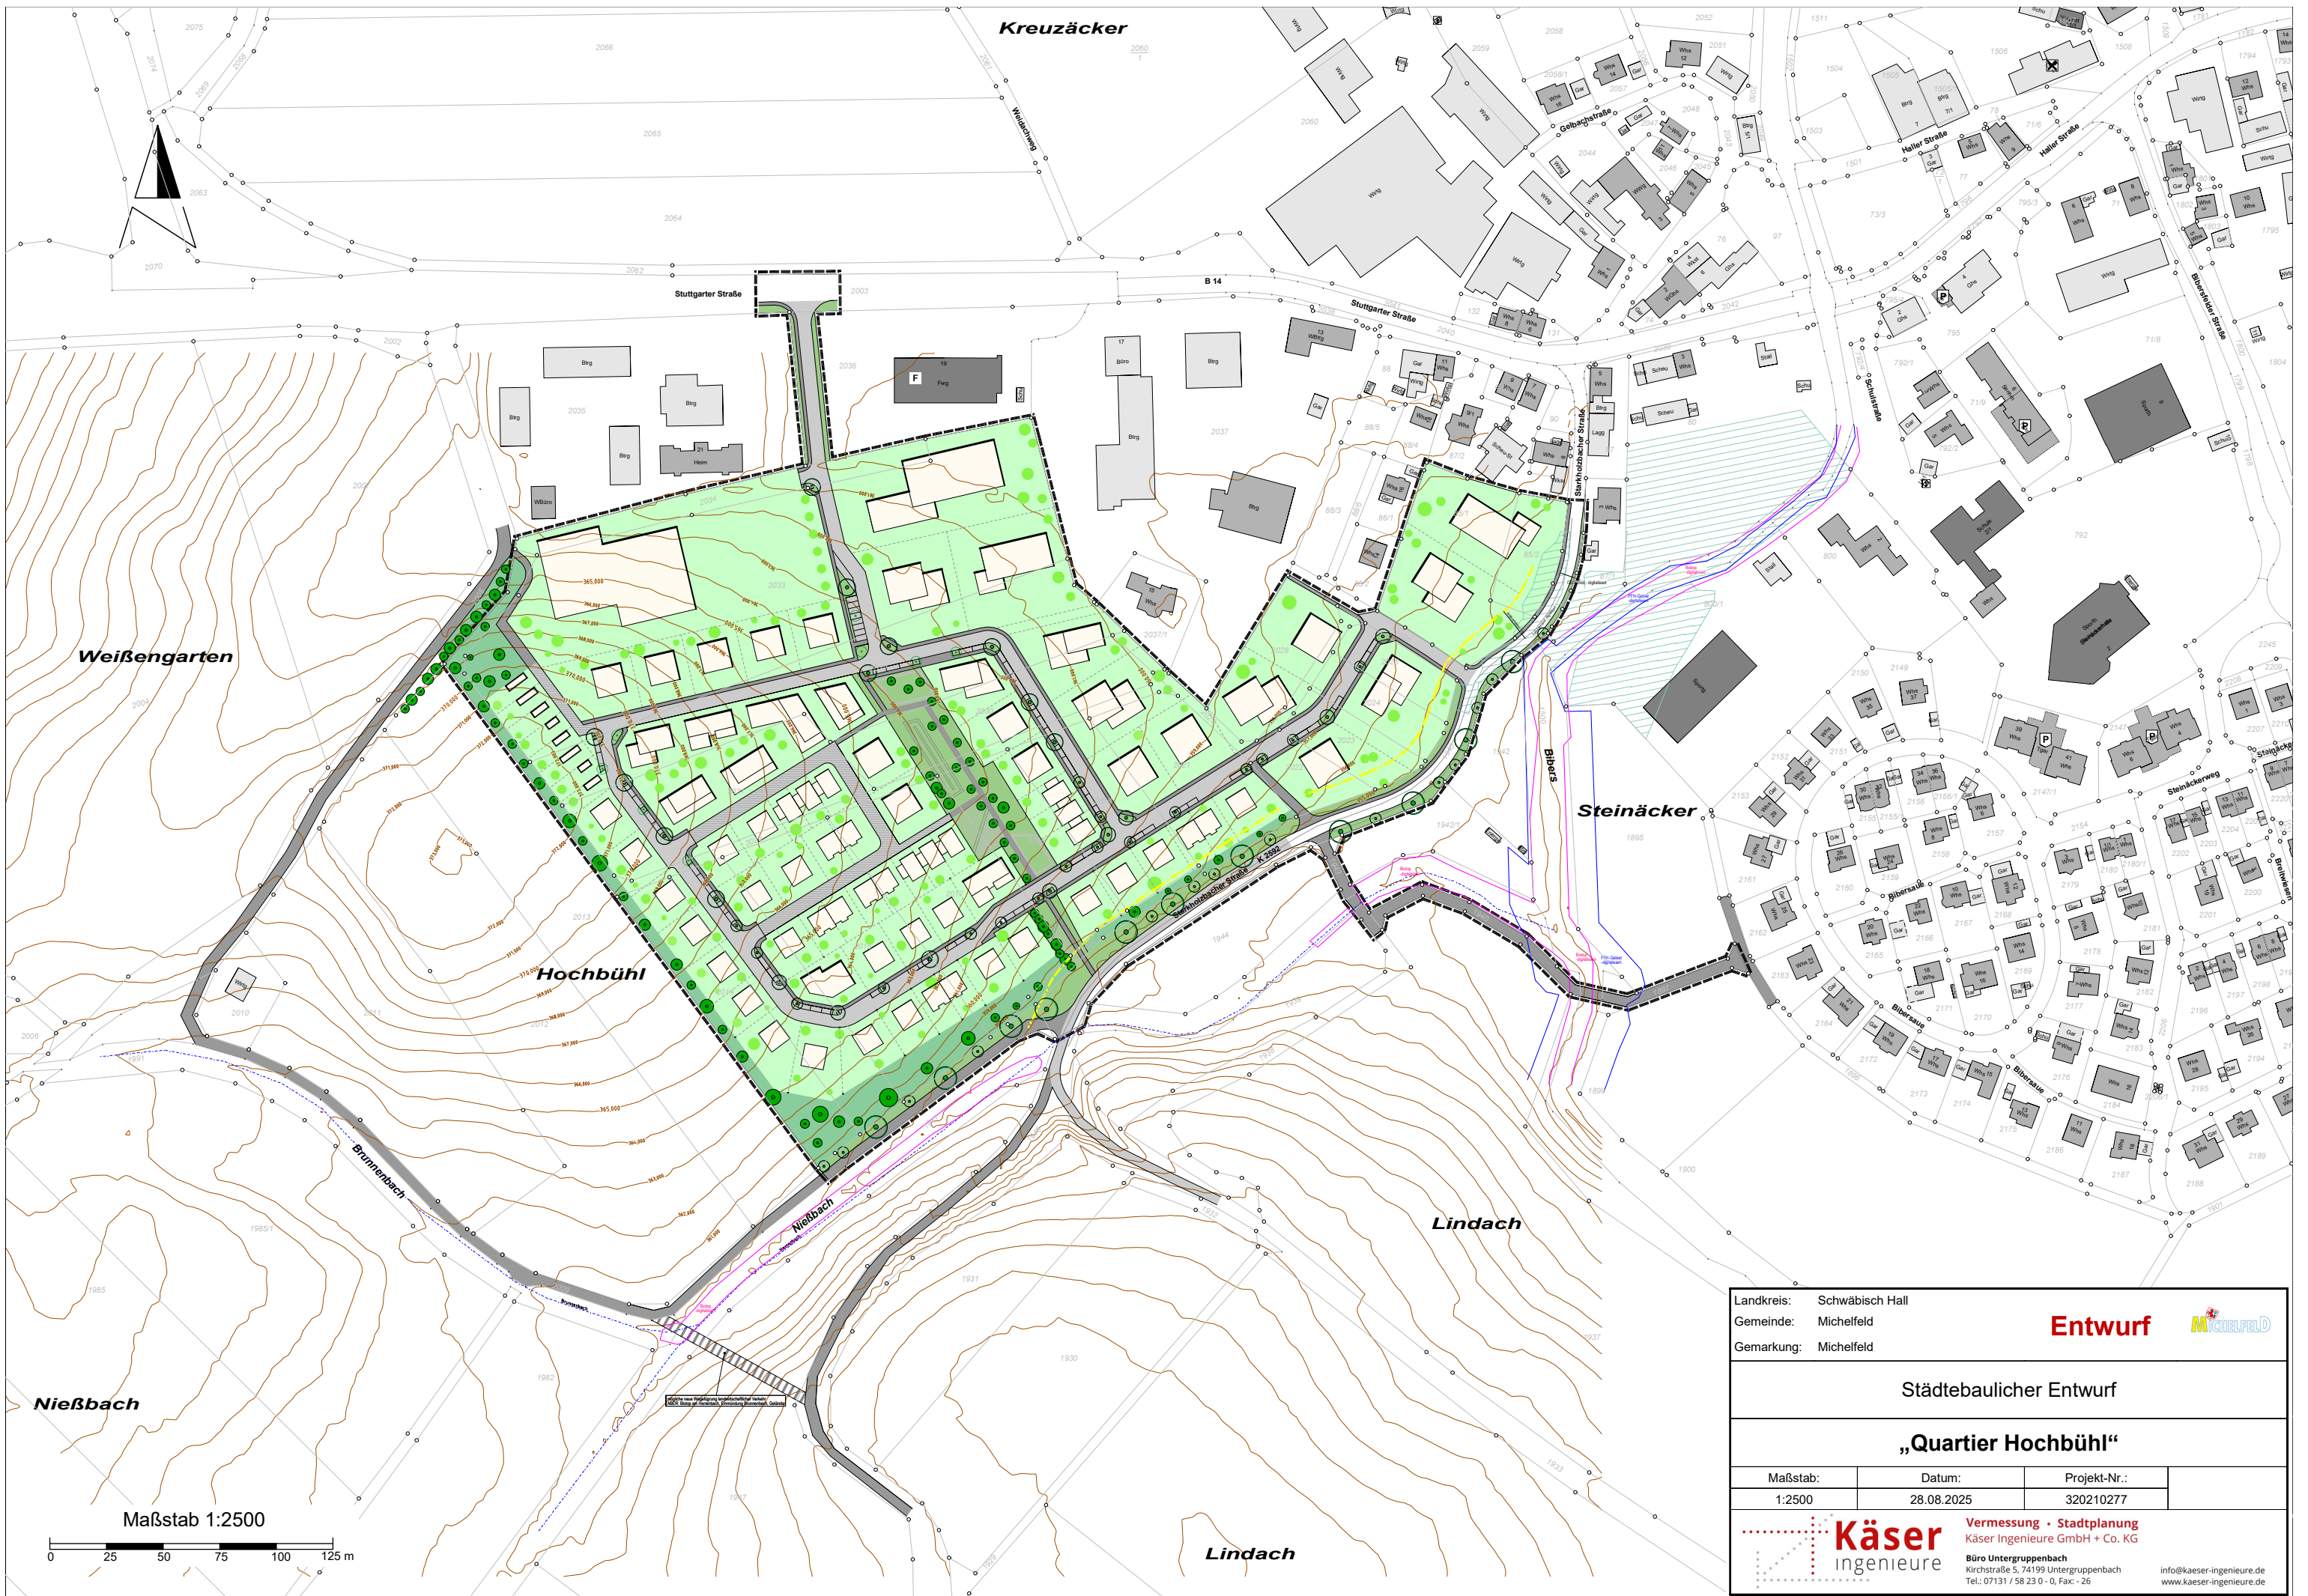

Landkreis: Schwäbisch Hall		Entwurf 	
Gemeinde: Michelfeld			
Gemarkung: Michelfeld			
Städtebaulicher Entwurf			
„Quartier Hochbühl“			
Maßstab:	Datum:	Projekt-Nr.:	
1:2500	28.08.2025	320210277	
		Vermessung • Stadtplanung Käser Ingenieure GmbH + Co. KG Büro Unterguppenbach Kirchstraße 5, 74199 Unterguppenbach Tel.: 07131 / 58 23 0 - 0, Fax: - 26 info@kaeser-ingenieure.de www.kaeser-ingenieure.de	